


KONDYGNACJA +1

Zestawienie pomieszczeń		
Numer	Nazwa	Pow. [m ²]
1	PRZEDSIONEK	24.74
2	POWIERZCHNIA HANDLOWA+USŁUGOWA	396.30
3	POWIERZCHNIA HANDLOWA+USŁUGOWA	68.41
4	KOMUNIKACJA	27.89
5	KOMUNIKACJA	3.21
6	WC	4.60
7	WC	4.11
8	WC NIEPEŁNOSPRAWNY	4.90
9	ŚMIETNIK	7.77
Suma		541.93

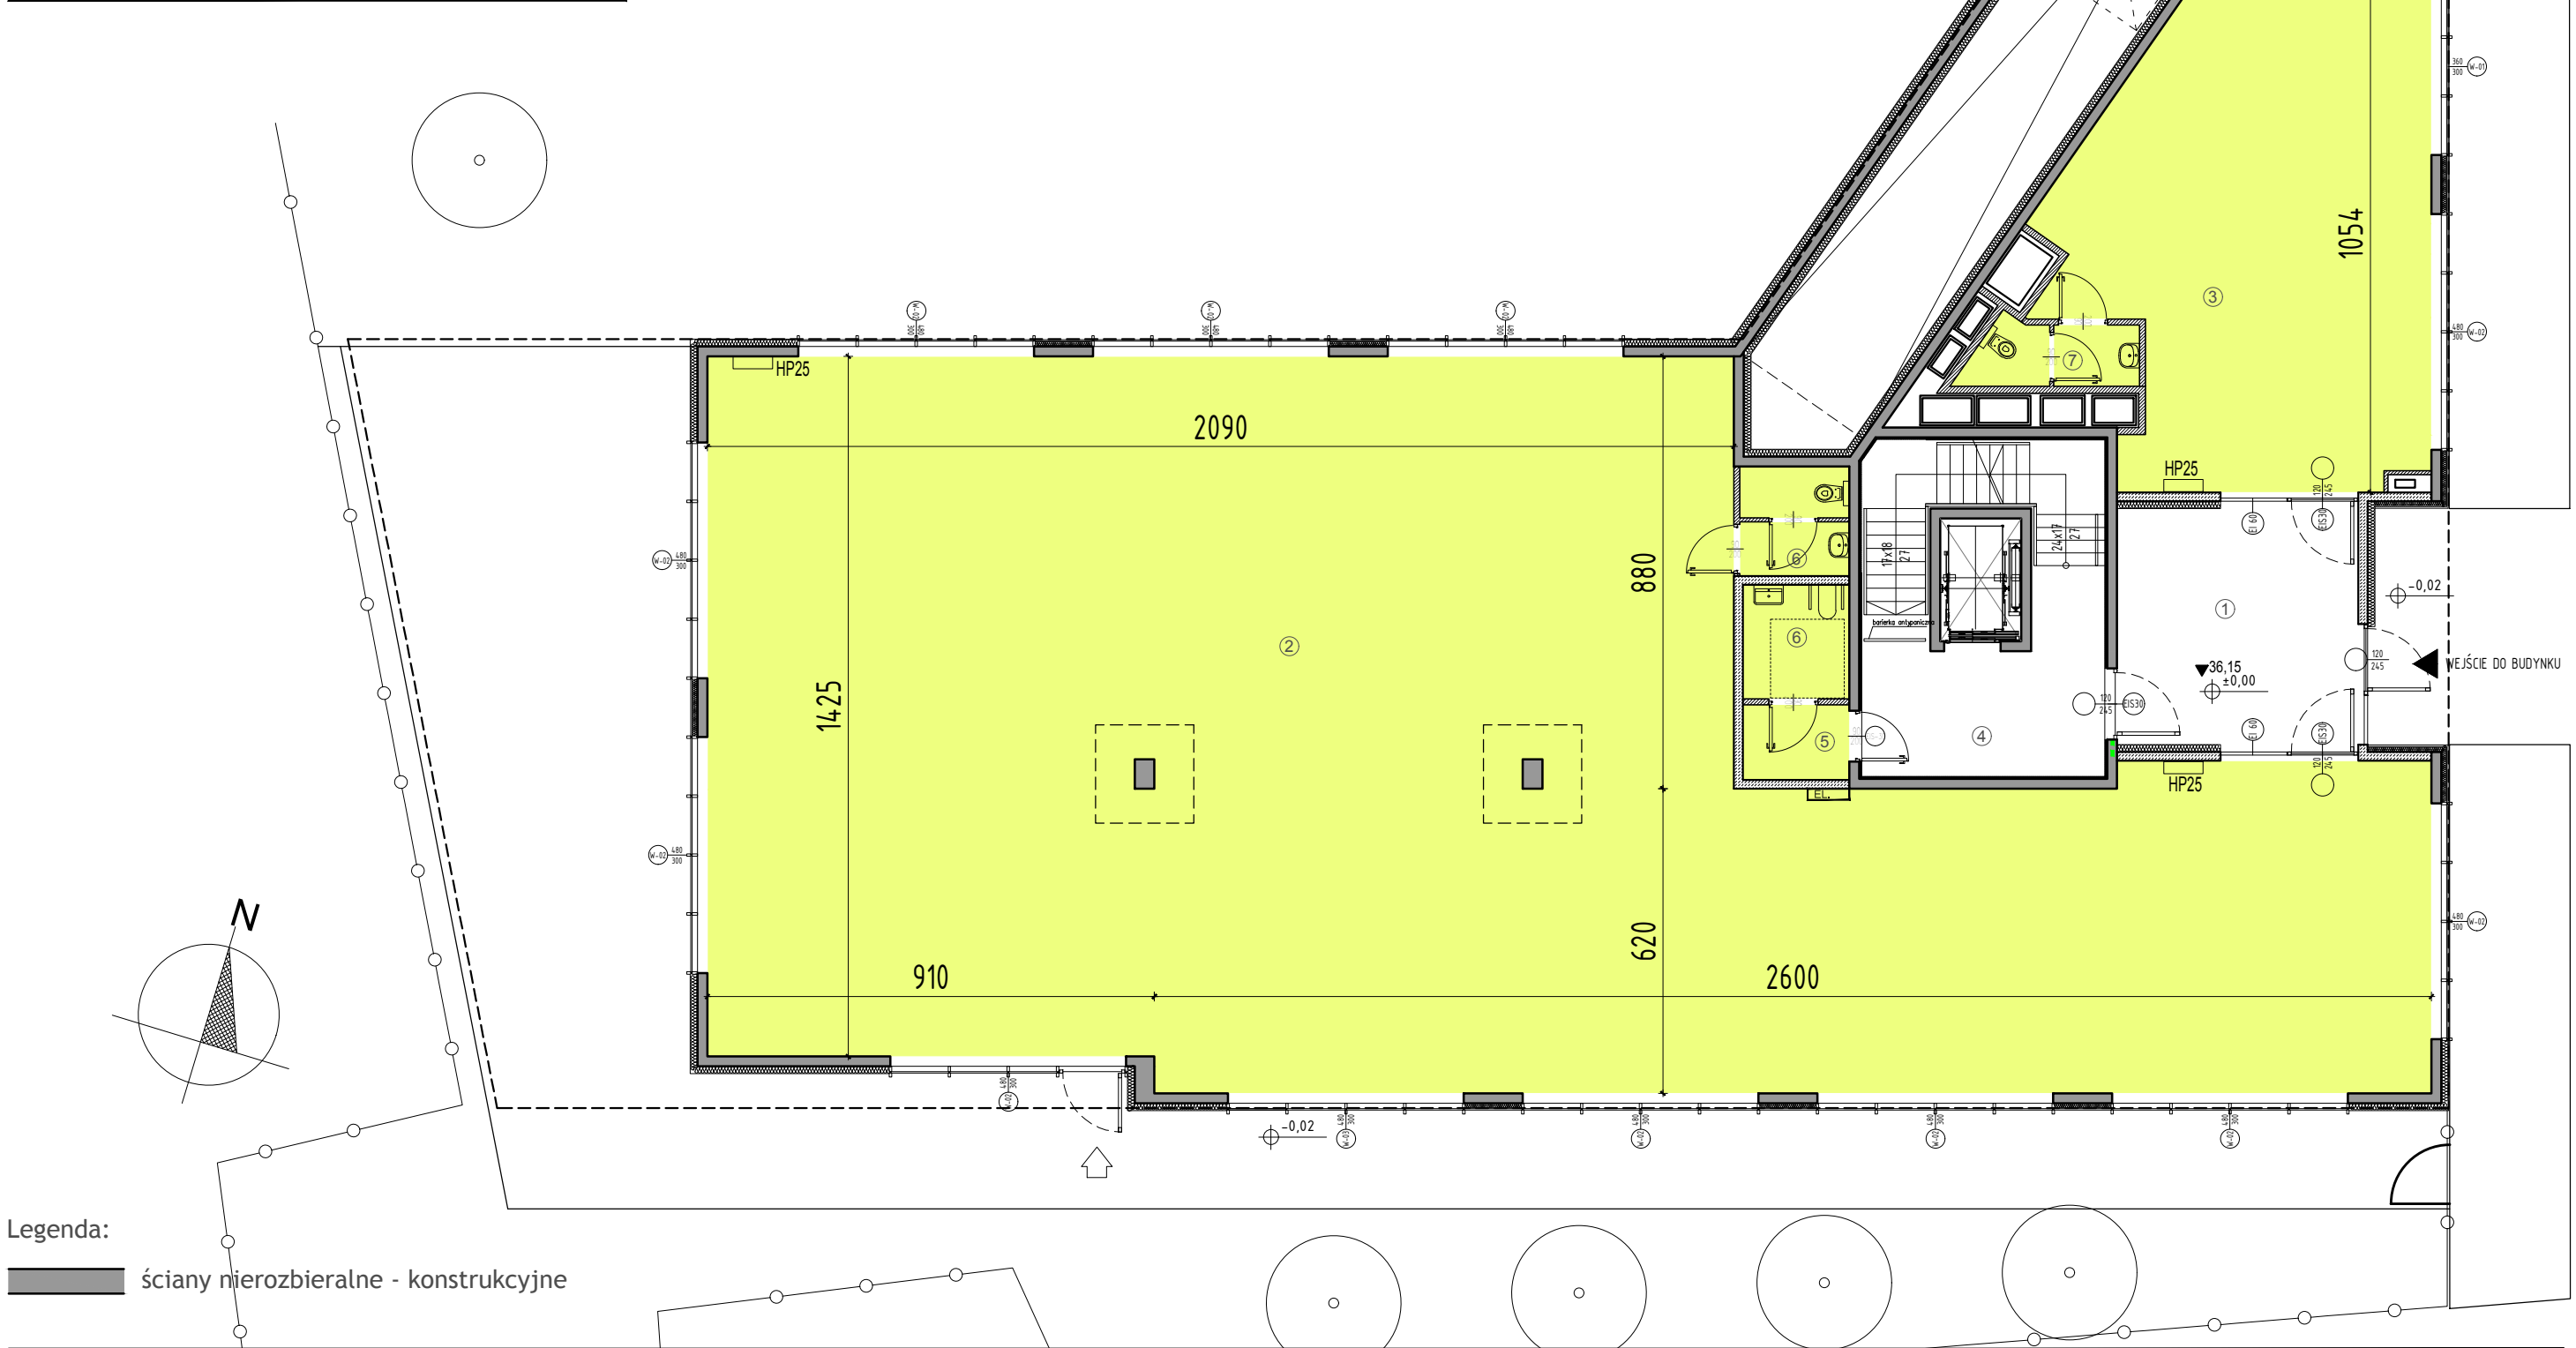

Legenda:

■ ściany nierozbieralne - konstrukcyjne