


KONDYGNACJA +1

Zestawienie pomieszczeń		
Numer	Nazwa	Pow. [m <sup>2</sup> ]
1	GARAŻ	408.14
2	HYDROFORNIA	11.45
3	PRZEDSIONEK	13.13
4	KOMUNIKACJA	11.00
5	POMIESZCZENIE TECHNICZNE	82.15
6	WĘZEL CIEPLNY	28.37
7	POM. PRZYŁĄCZA TELETECH.	10.91
8	POM. TECH/POMPY DESZCZOWE	9.67
9	ZBIORNIK DESZCZOWY	20.03
10	POMIESZCZENIE RGnn	23.56
11	SAPARATOR	8.43
12	KORYTARZ	12.69
13	POM. GOSPODARCZE	3.71
Suma		643.24

MIEJSCA POSTOJOWE	
Numer	TYP
MP01	STANDARD 250x500cm
MP02	STANDARD 250x500cm
MP03	STANDARD 250x500cm
MP04	STANDARD 250x500cm
MP05	STANDARD 250x500cm
MP06	STANDARD 250x500cm
MP07	STANDARD 250x500cm
MP08	STANDARD 250x500cm
MP09	STANDARD 250x500cm
MP10	STANDARD 250x500cm
MP11	STANDARD 250x500cm
MP12	STANDARD 250x500cm
MP13	STANDARD 250x500cm
MP14	STANDARD 250x500cm
MP15	STANDARD 250x500cm
MP16	STANDARD 250x500cm
MP17	STANDARD 250x500cm
MP18	DOSTOSOWANE DO POTRZEB OSÓB NIEPELNOOSPRAWNYCH 360x500cm

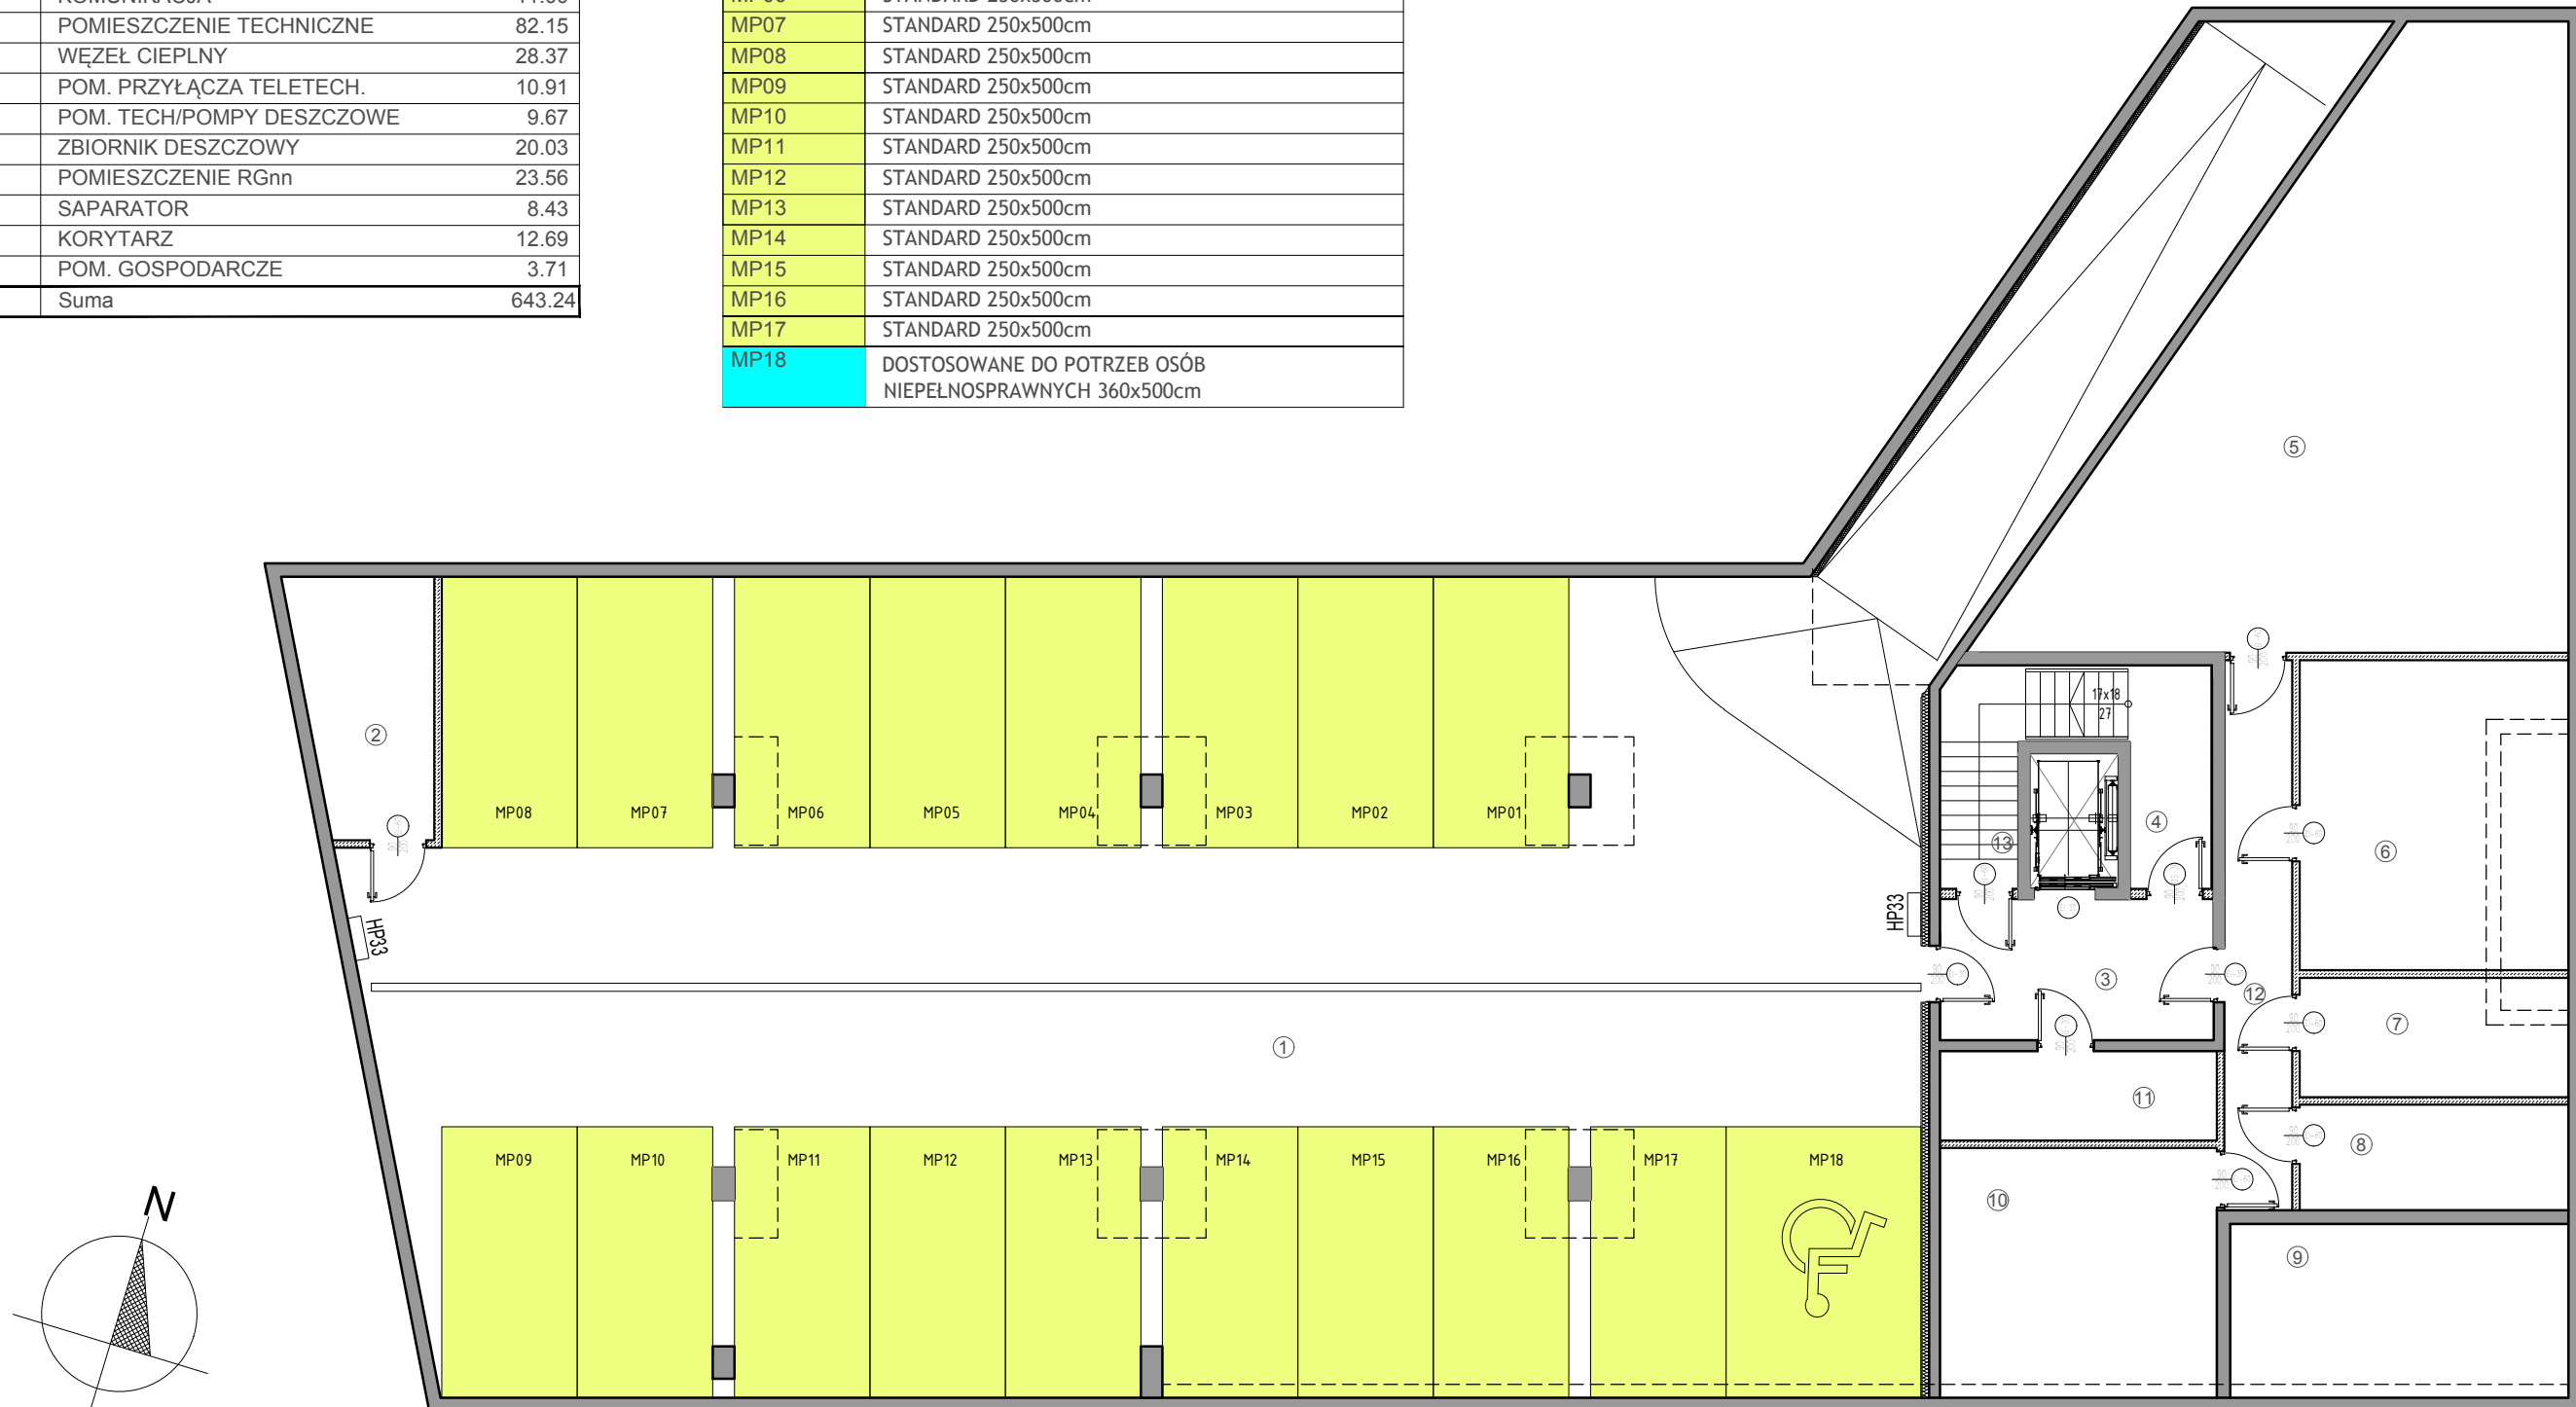

Legenda:

■ ściany nierozbieralne - konstrukcyjne