
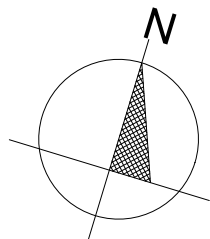


KONDYGNACJA +3

Zestawienie pomieszczeń		
Numer	Nazwa	Pow. [m ²]
1	POWIERZCHNIA BIUROWA	462.90
2	KOMUNIKACJA	26.88
3	KOMUNIKACJA	27.96
4	POMIESZCZENIE SOCJALNE	5.82
5	WC MĘSKIE	13.55
6	WC DAMSKIE	9.37
7	TARAS	44.64
Suma		591.12

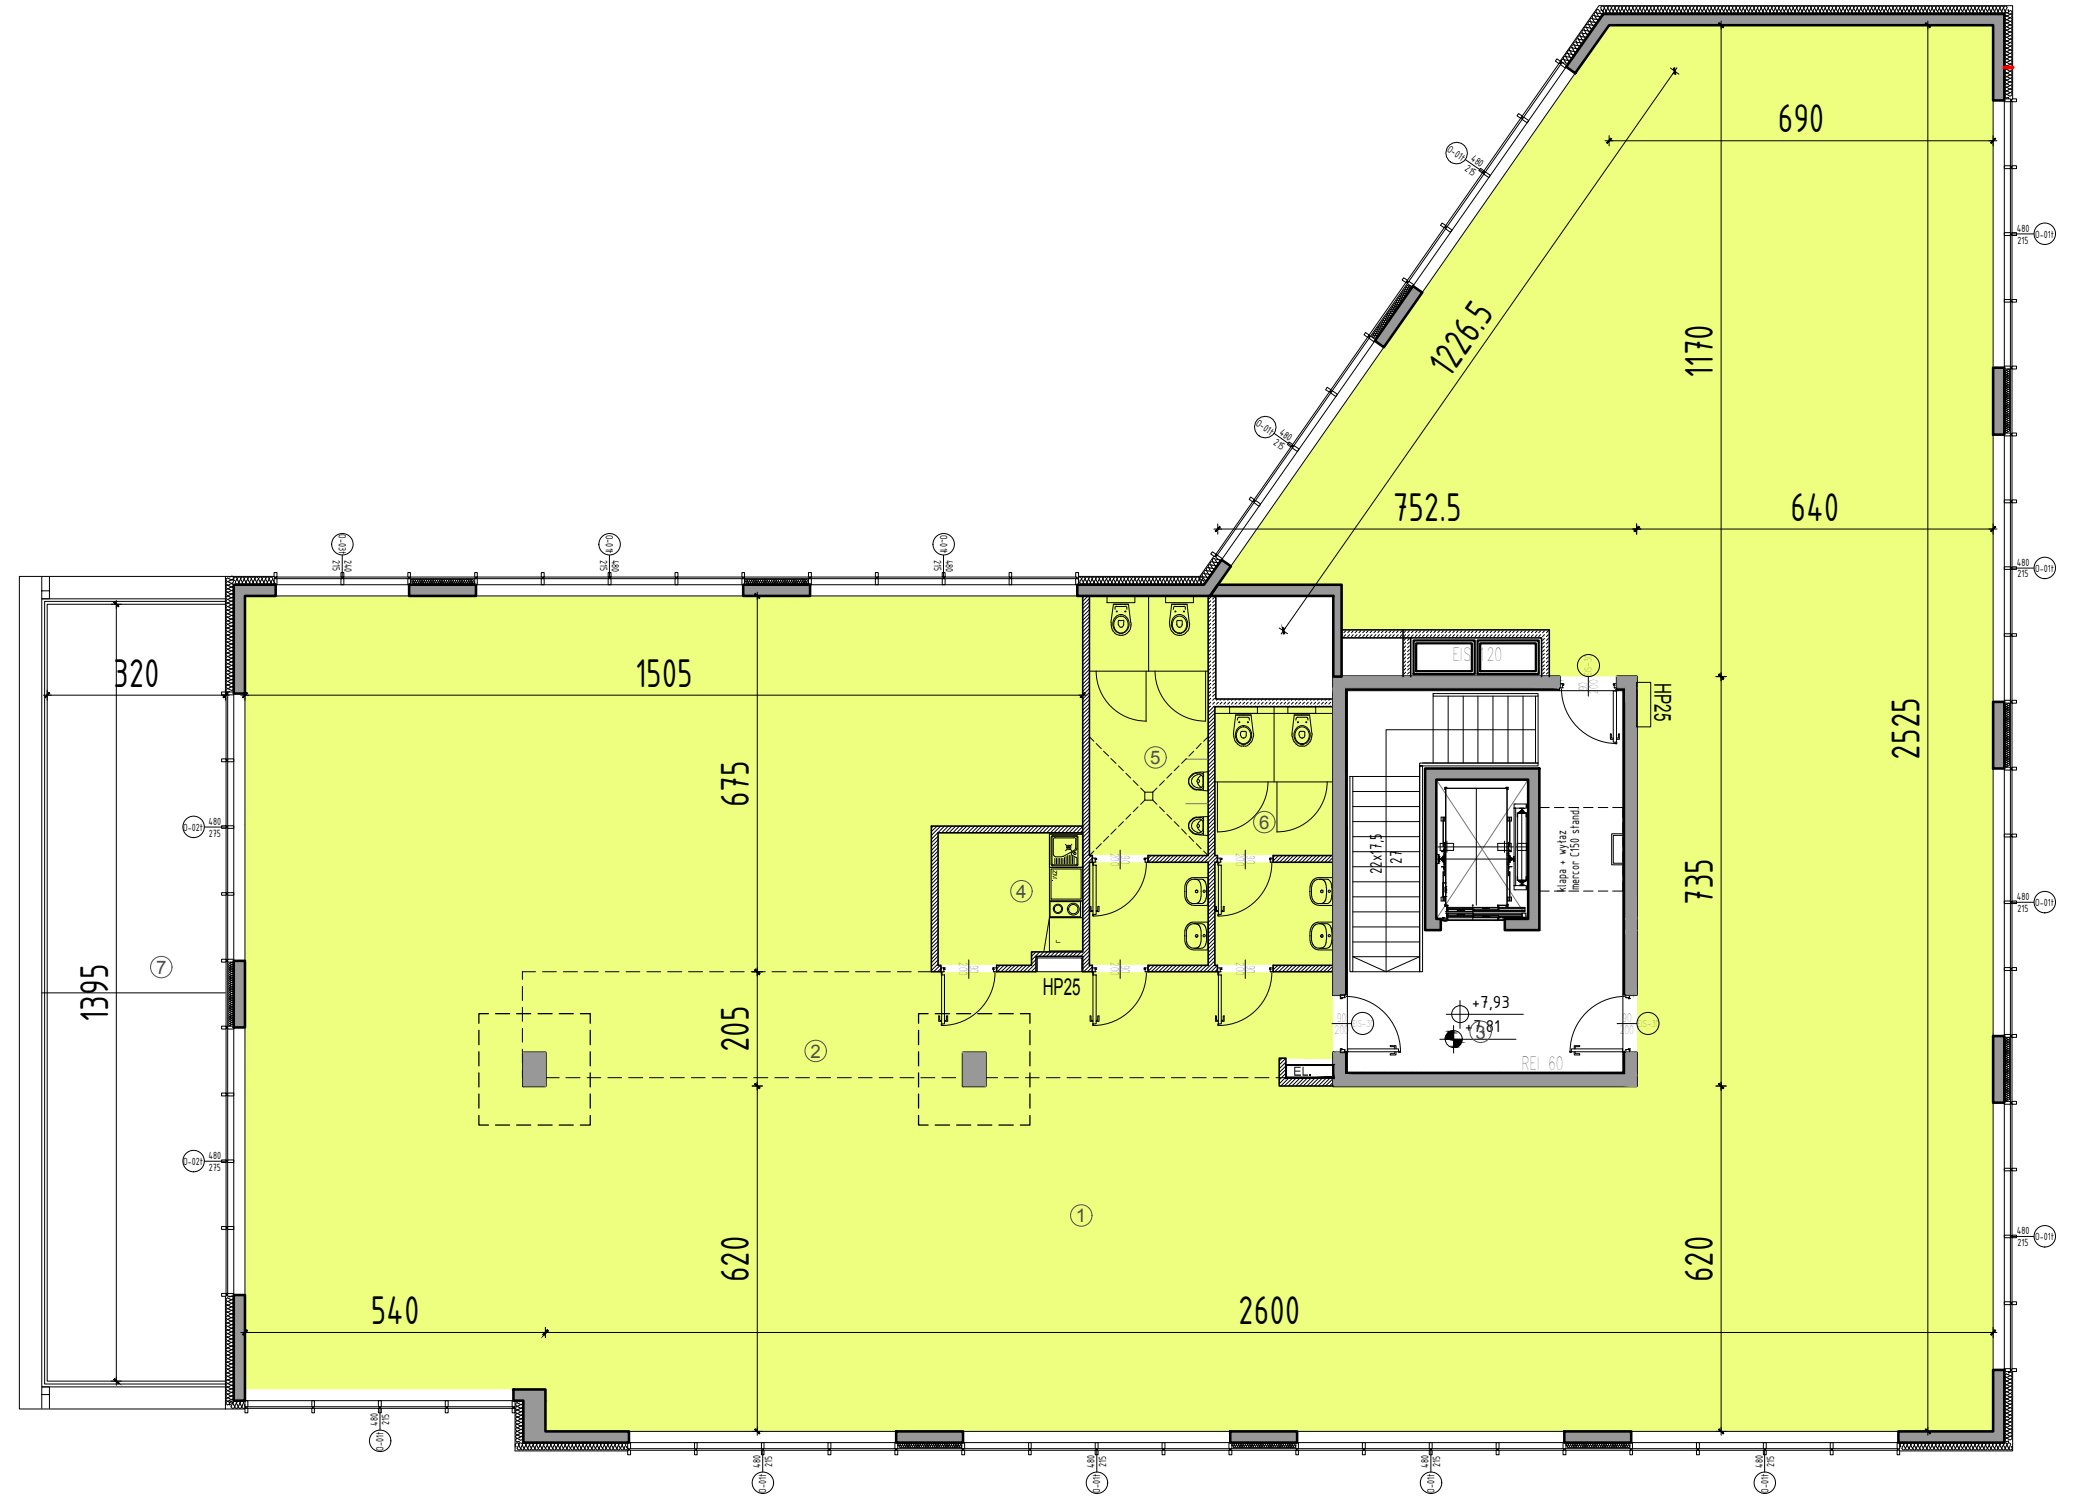

Legenda:

ściany nierozbieralne - konstrukcyjne